

Détail des pièces


Informationen	
Kunde :	EDGAR BORRMANN
Kundenreferenz :	RD2006-03 - A
Bestellungsnummer :	323349
Trägeranzahl :	19
Nebenträgeranzahl :	37
Nombre total :	56

CHARIOT	QTE	EMPLACEMENT
U1		
U2		
U3		
U4		
U5		
U6		
U7		
U8		
U9		
U10		
U11		
U12		
U13		
U14		
U15		
U16		
U17		
U18		
U19		

CHARIOT	QTE	EMPLACEMENT
U20		
U21		
U22		
U23		
U24		
U25		
U26		
U27		
U28		
U29		
U30		
U31		
U32		
U33		
U34		
U35		
U36		
U37		
U38		

Client : EDGAR BORRMANN GMBH & CO.KG Référence Client : RD2006-03 - A N° commande : 323349 Date de prépa : 03/07/2020

Stücke

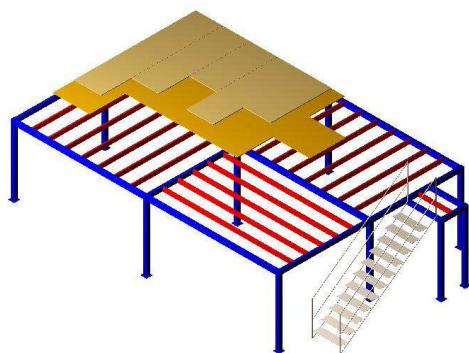


Informationen	
Kunde :	EDGAR BORRMANN G
Kundenreferenz :	RD2006-03 - A
Bestellungsnummer :	323349
Trägeranzahl :	19
Nebenträgeranzahl :	37

	<u>Länge</u>	<u>Ausführung</u>	<u>Stückreferenz</u>	<u>Menge</u>	<u>Ursprungskonnektor</u>	<u>Endekonnektor</u>	<u>Zwischenperforation</u>	<u>Antikippperforation</u>
Schnitt 200x80x30x2								
	6129 mm	RAL 7024	ED1	1	C - 0	C - 0	378-18/503-19/706-18/831-19/1034-18/1159-19/1362-18/1487-19/1690-18/1814-19/2017-18/2142-19/2345-18/2470-19/2673-18/2798-19/3001-18/3125-19/3328-18/3453-19/3656-18/3781-19/3984-18/4109-19/4312-18/4437-19/4639-18/4764-19/4967-18/5092-19/5297-18/5422-19/5626-18/5751-19/5934-17	
	6129 mm	RAL 7024	EG1	1	C - 0	C - 0	283-17/378-19/503-18/706-19/831-18/1034-19/1159-18/1362-19/1487-18/1690-19/1814-18/2017-19/2142-18/2345-19/2470-18/2673-19/2798-18/3001-19/3125-18/3328-19/3453-18/3656-19/3781-18/3984-19/4109-18/4312-19/4437-18/4639-19/4764-18/4967-19/5092-18/5297-19/5422-18/5626-19/5751-18	
Untersumme				2				
Schnitt 230x80x30x2.5								
	3920 mm	Verzinkt	L3	2	L - 3	L - 3		1960-40
	3920 mm	Verzinkt	L11	1	L - 3	L - 3		1948-40
	4039 mm	Verzinkt	S5	1	Si - 3	Si - 3		2019-40/2069-40
	4039 mm	Verzinkt	S2	13	Si - 3	Si - 3		2019-40
	4162 mm	Verzinkt	S1	9	Si - 3	Si - 3		2081-40
	4366 mm	Verzinkt	S3	2	Si - 3	Si - 3		2183-40/2233-40
	4366 mm	Verzinkt	S4	12	Si - 3	Si - 3		2183-40
	4370 mm	Verzinkt	L9	2	L - 3	L - 3		2235-40
Untersumme				42				
Schnitt 250x80x30x3								

Client : EDGAR BORRMANN GMBH & CO.KG Référence Client : RD2006-03 - A N° commande : 323349 Date de prépa : 03/07/2020

	3920 mm	Verzinkt	L5	1	L - 3	L - 3	97-3/597-3/1097-3/1597-3/2097-3/2597-3/3097-3/3597-3/3823-3	1899-60
	3920 mm	Verzinkt	L10	1	L - 3	L - 3	97-3/597-3/1097-3/1597-3/2097-3/2597-3/3097-3/3597-3/3823-3	2022-60
	4370 mm	Verzinkt	L7	2	L - 3	L - 3	97-3/597-3/1097-3/1597-3/2097-3/2597-3/3097-3/3597-3/4097-3/4273-3	2185-60
Untersumme				4				
Schnitt 350x95x30x3								
	4645 mm	Verzinkt	L12	1	L - 4	L - 4	97-3/396-3/1034-3/1672-3/2310-3/2948-3/3586-3/4224-3/4548-3	
	4645 mm	Verzinkt	L6	1	L - 4	L - 4	97-3/421-3/1059-3/1697-3/2335-3/2973-3/3611-3/4249-3/4548-3	
	4645 mm	Verzinkt	L1	3	L - 4	L - 4	396-3/1034-3/1672-3/2310-3/2948-3/3586-3/4224-3	
	4645 mm	Verzinkt	L8	3	L - 4	L - 4	421-3/1059-3/1697-3/2335-3/2973-3/3611-3/4249-3	
Untersumme				8				
Schnitt 350x100x30x4								
	5145 mm	Verzinkt	L2	1	L - 4	L - 4	107-3/617-3/1255-3/1893-3/2531-3/3169-3/3807-3/4445-3/5037-3	
	5145 mm	Verzinkt	L4	1	L - 4	L - 4	108-3/700-3/1338-3/1976-3/2614-3/3252-3/3890-3/4528-3/5038-3	
Untersumme				2				

Client : EDGAR BORRMANN GMBH & CO.KG Référence Client : RD2006-03 - A N° commande : 323349 Date de prépa : 03/07/2020

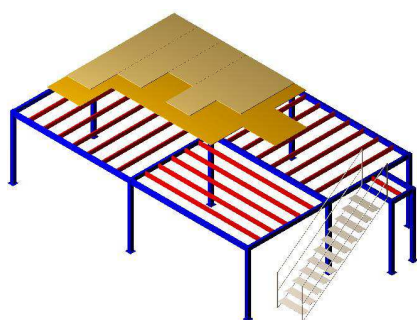

Kundeninformation

Kunde : EDGAR BORRMANN
Kundenreferenz : RD2006-03 - A
Bestellungsnummer : 323349
Vorbereitungsdatum : 03/07/2020
Versanddatum : 06/07/2020
Lieferdatum : 08/07/2020
Lieferadresse :
 DIE HOLZWIRTSCHAFTINH. SIMON BERTF


Informations PlateForme

Ungefähres Gesamtgewicht	6551 KG	Stützenanzahl	12
Ausführung	RAL 7024, galvanisé, peint RAL 7024	Trägeranzahl :	19
Bei g.v.Last maximale Last	500 KG/M²	Nebenträgeranzahl :	37
		Treppenzahl	1
		Anzahl von Domstreben	0

Für die Montage !!!

Richtung, Abstand und Schnitt der Träger sowie der Kreuzverbände unbedingt lt Zeichnung und Montageanleitung beachten und folgen !!!

Strukturdetail :

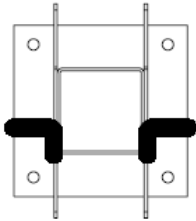	Beschreibung :	Menge	Ausführung	Stückreferenz	P	C
Stützen						
Schnitt 120x120x3						
	LG: 3340 mm					
		12	RAL 7024	P1		
	200TTCC120/3					
Träger						
Schnitt 230x80x30x2.5						
	LG: 3920 mm	2	Galvanisé	L3		
	LG: 3920 mm	1	Galvanisé	L11		
	LG: 4370 mm	2	Galvanisé	L9		

Client : EDGAR BORRMANN GMBH & CO.KG Référence Client : RD2006-03 - A N° commande : 323349 Date de prépa : 03/07/2020

Schnitt 250x80x30x3						
	LG: 3920 mm	1	Galvanisé	L5		
	LG: 3920 mm	1	Galvanisé	L10		
	LG: 4370 mm	2	Galvanisé	L7		
Schnitt 350x95x30x3						
	LG: 4645 mm	1	Galvanisé	L12		
	LG: 4645 mm	1	Galvanisé	L6		
	LG: 4645 mm	3	Galvanisé	L1		
	LG: 4645 mm	3	Galvanisé	L8		
Schnitt 350x100x30x4						
	LG: 5145 mm	1	Galvanisé	L2		
	LG: 5145 mm	1	Galvanisé	L4		
Nebenträger						
Schnitt 230x80x30x2.5						
	LG: 4039 mm	1	Galvanisé	S5		
	LG: 4039 mm	13	Galvanisé	S2		
	LG: 4162 mm	9	Galvanisé	S1		
	LG: 4366 mm	2	Galvanisé	S3		
	LG: 4366 mm	12	Galvanisé	S4		

Client : EDGAR BORRMANN GMBH & CO.KG Référence Client : RD2006-03 - A N° commande : 323349 Date de prépa : 03/07/2020

Detail der Zubehörteile :

	<u>Beschreibung :</u>	<u>Menge</u>	<u>Ausführung</u>	<u>P</u>	<u>C</u>
1 treppe 35° H: 3388 mm	Escalier Stock				
	Wangenlänge: 5899 mm	2	RAL 7024		
	Geländerstützenhöhe : 1020 mm	10	RAL 7024		
	Oberes Geländerrohr Ø35 Länge: 6035 mm	2	RAL 7024		
	Unteres Geländerrohr Typ 20x20 Länge: 5809 mm	6	RAL 7024		
	Stufenlänge: 1040 mm	17	Verzinkt		
	Länge der obersten Stufe: 1040 mm	1	Verzinkt		
Kreuzverbände					
	Wire crown length 11000 mm Réf: C2	1			
	Cutting length : 4747 mm	2			
	Wire crown length 7000 mm Réf: C1	2			
	Cutting length : 5761 mm	2			
	Tensioner M16	4			
Geländerstützen					
	Schnitt 50*30*1.5mm Höhe 1100mm mit verschweisster Fussplatte	14	RAL 7024		
	Verzinkte PF4 Konterplatten	14	Verzinkt		
Geländerfussleisten					
	Länge 1000 mm	3	Verzinkt		
	Länge 1500 mm	5	Verzinkt		
	Eckfussleiste	3	Verzinkt		
Geländerrohre					
	Länge 1000 mm	6	Verzinkt		
	Länge 3000 mm	5	Verzinkt		
	Eckrohre	6	Verzinkt		
Belag					
	Spanplatte 38 mm (EN312-P6) sous face BLANCHE 2550x1000 épaisseur 38	53			
	Winkel L.2000 mm	31	Verzinkt		
Halbträger					
	Type 250	65			


Detail der Befestigungen :

	Beschreibung :	Menge	Ausführung	P	C
<u>Stützenbefestigung</u>					
	Befestigung M12-110	50			
<u>Haupt/Nebenträgerbefestigung</u>					
	Schraube SB M12x30 – Klasse 8,8	479			
	Schraube M12	479			
	Bremse Scheibe M12	479			
<u>Antikippsystem</u>					
	Stange Ø12 – Länge 740 mm	6			
	Stange Ø12 – Länge 940 mm	16			
	Stange Ø12 – Länge 1000 mm	1			
	Ring M12	97			
	Schraube H M 12	97			
<u>Kreuzverbandbefestigung</u>					
	Spannerhalter	8	Verzinkt		
	HM12x45 SB	12			
	Schraube M12	12			
	Fan shaped washer Ø 12	12			
	Scheibe 12x3x37	8			
	Befestigung M12-110	8			
	Wire rope clips drop Ø 8mm	24			
	Thimble Ø 8mm	8			
	Heat shrink tubing length 250 mm	2			
<u>Treppenverbindung</u>					
	Schraube TCB 6PC M12x30	68			
	Bremsschraube H M12	68			
	Schraube TRCC M8x20 klasse 6.8	2			
	Scheibe M8	2			
	H M8 Bremsmutterschraube	2			
	Schraube M12x30 – Klasse 8,8	2			
	Bremsschraube H M12	2			
	Befestigung M12-110	2			
	Plastikkappen 20x20	12			
	Plastikkappen Ø 35	4			
<u>Geländerbefestigung</u>					
	Schraube H M10 L 70 mm	29			
	Schraube nylstop M10	29			
	Scheibe M10	59			
	Gefräster 4,2x19mm Stahlschrauben	147			
	Plastikkappen 50x30 mm	15			
	Plastikkappen Ø 30	13			
<u>Belagbefestigung</u>					
	Stahlschraube + Flossen 6,3*70mm	851			
<u>Fixations pour cornière de finition</u>					
	vis à tôles 4,2x19mm tête fraisée empreinte cruciforme	93			

Client : EDGAR BORRMANN GMBH & CO.KG Référence Client : RD2006-03 - A N° commande : 323349 Date de prépa : 03/07/2020


<u>Lastschild</u>					
	Lastschild 500 KG/M²	1			
	Schild CE Normen	1			
	Zertifikat CE Normen	1			

Désignation	Suivant Plan	Longueur	Nombre
Poteau garde corps, (plat de 40x8) avec grugeage	ES001	1020	10
Renfort sous Poteau (60x30x2)	ES012	194	10
Main courante (35x1.5)		6035	2
Lisse intermédiaire (20x20x1)		5809	6
Marche	ES023/24/25	1040	17
Marche de sommet	ES016/17/18/19/20/21	1040	1
Connecteur limon	ES003		2
Platine limon	ES004		2
Limon C200x80x25x2	ES030		2
Corrière de sommet	ES014/15		2

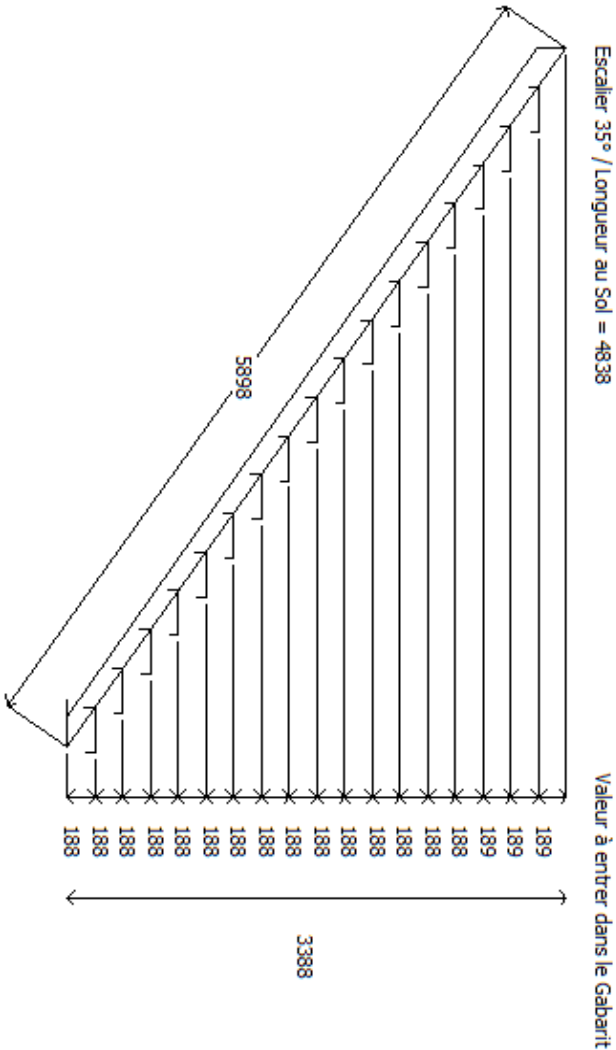

Client : EDGAR BORRMANN GMBH & CO.I
Ref : RD2006-03 - A
Modèle : Stock

e : 328
L : 5899
LNC : 6129
H : 163,85

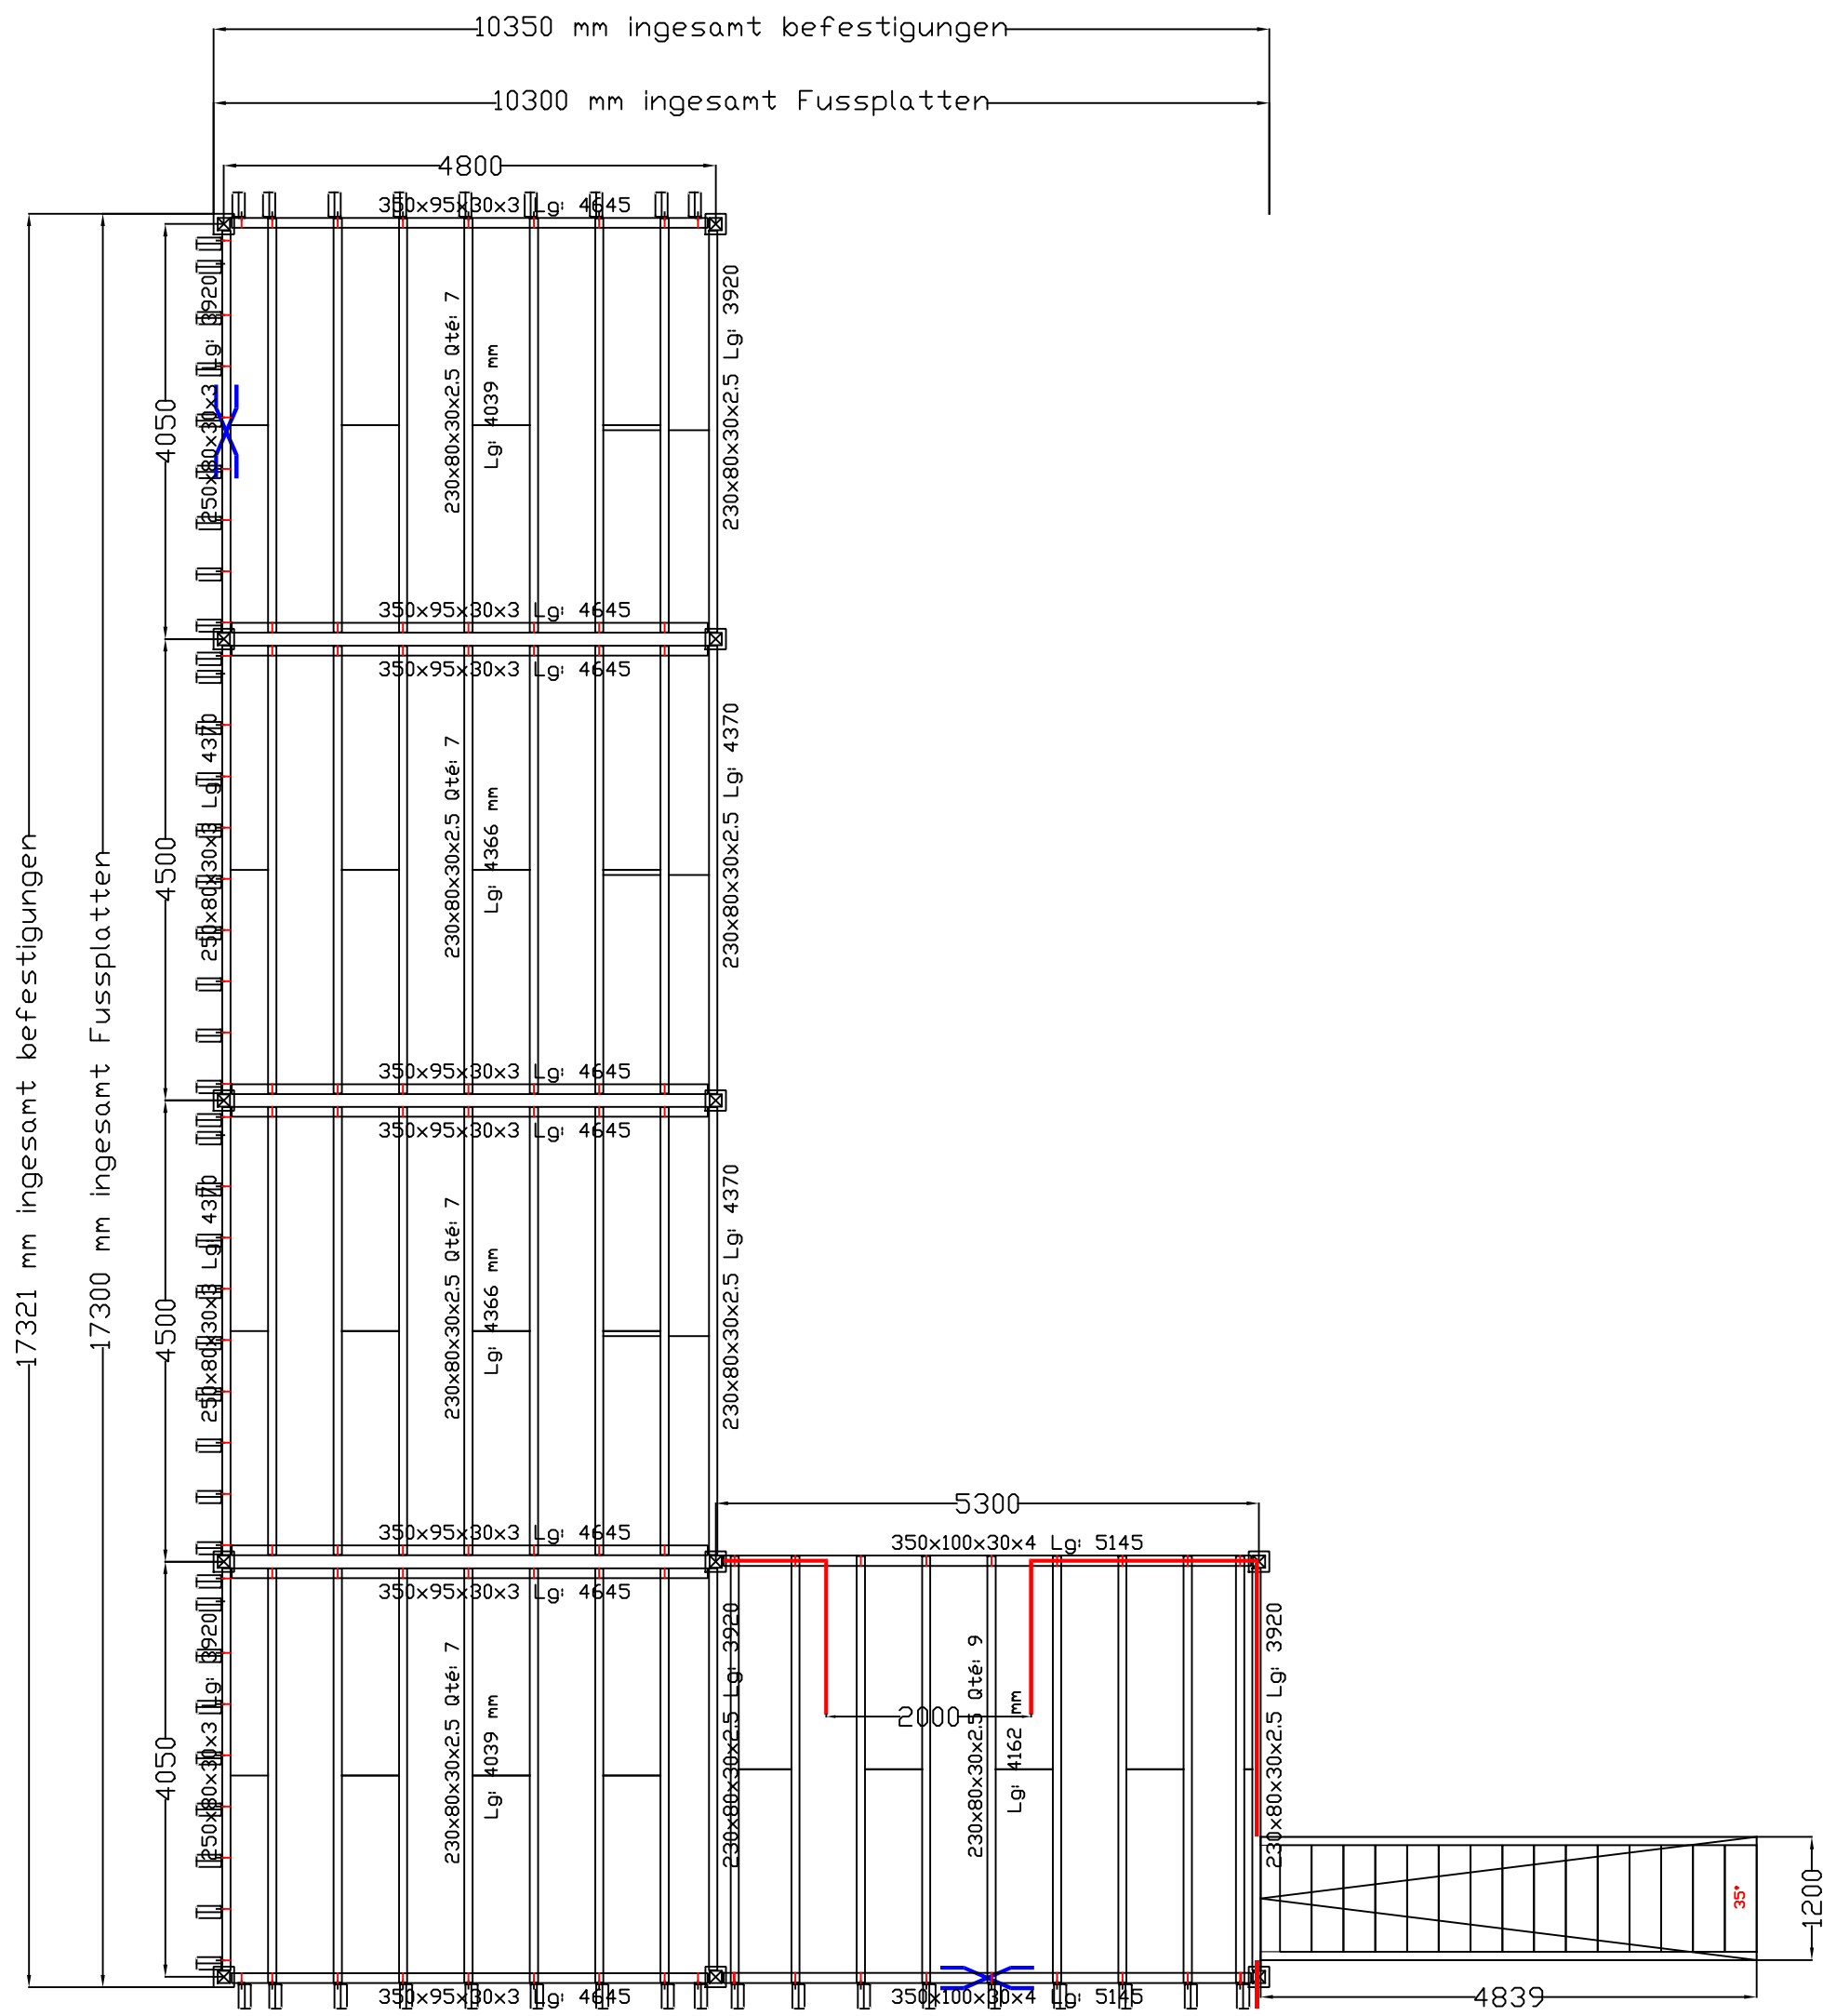


Oberkante Belag: 3388 mm

Unterkante Träger: 3000 mm

Traglast: 500 KG/m²



Durchbiegung: 1/300

RAL: 7024/ Verzinkt

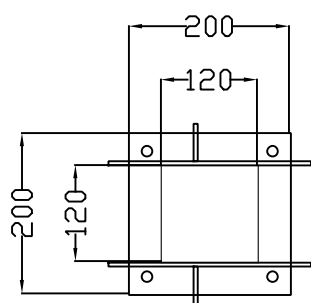


PLATEFORME MEZZAMAN STOCK EDGAR BORRMANN GMBH & CO.KG	29/06/2020 323349	
	RD2006-03 - A	
	LEBORGNE GUILLAUME	

Plan de montage poteaux + lisses

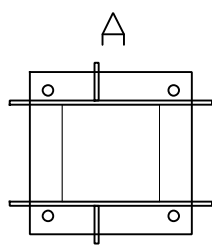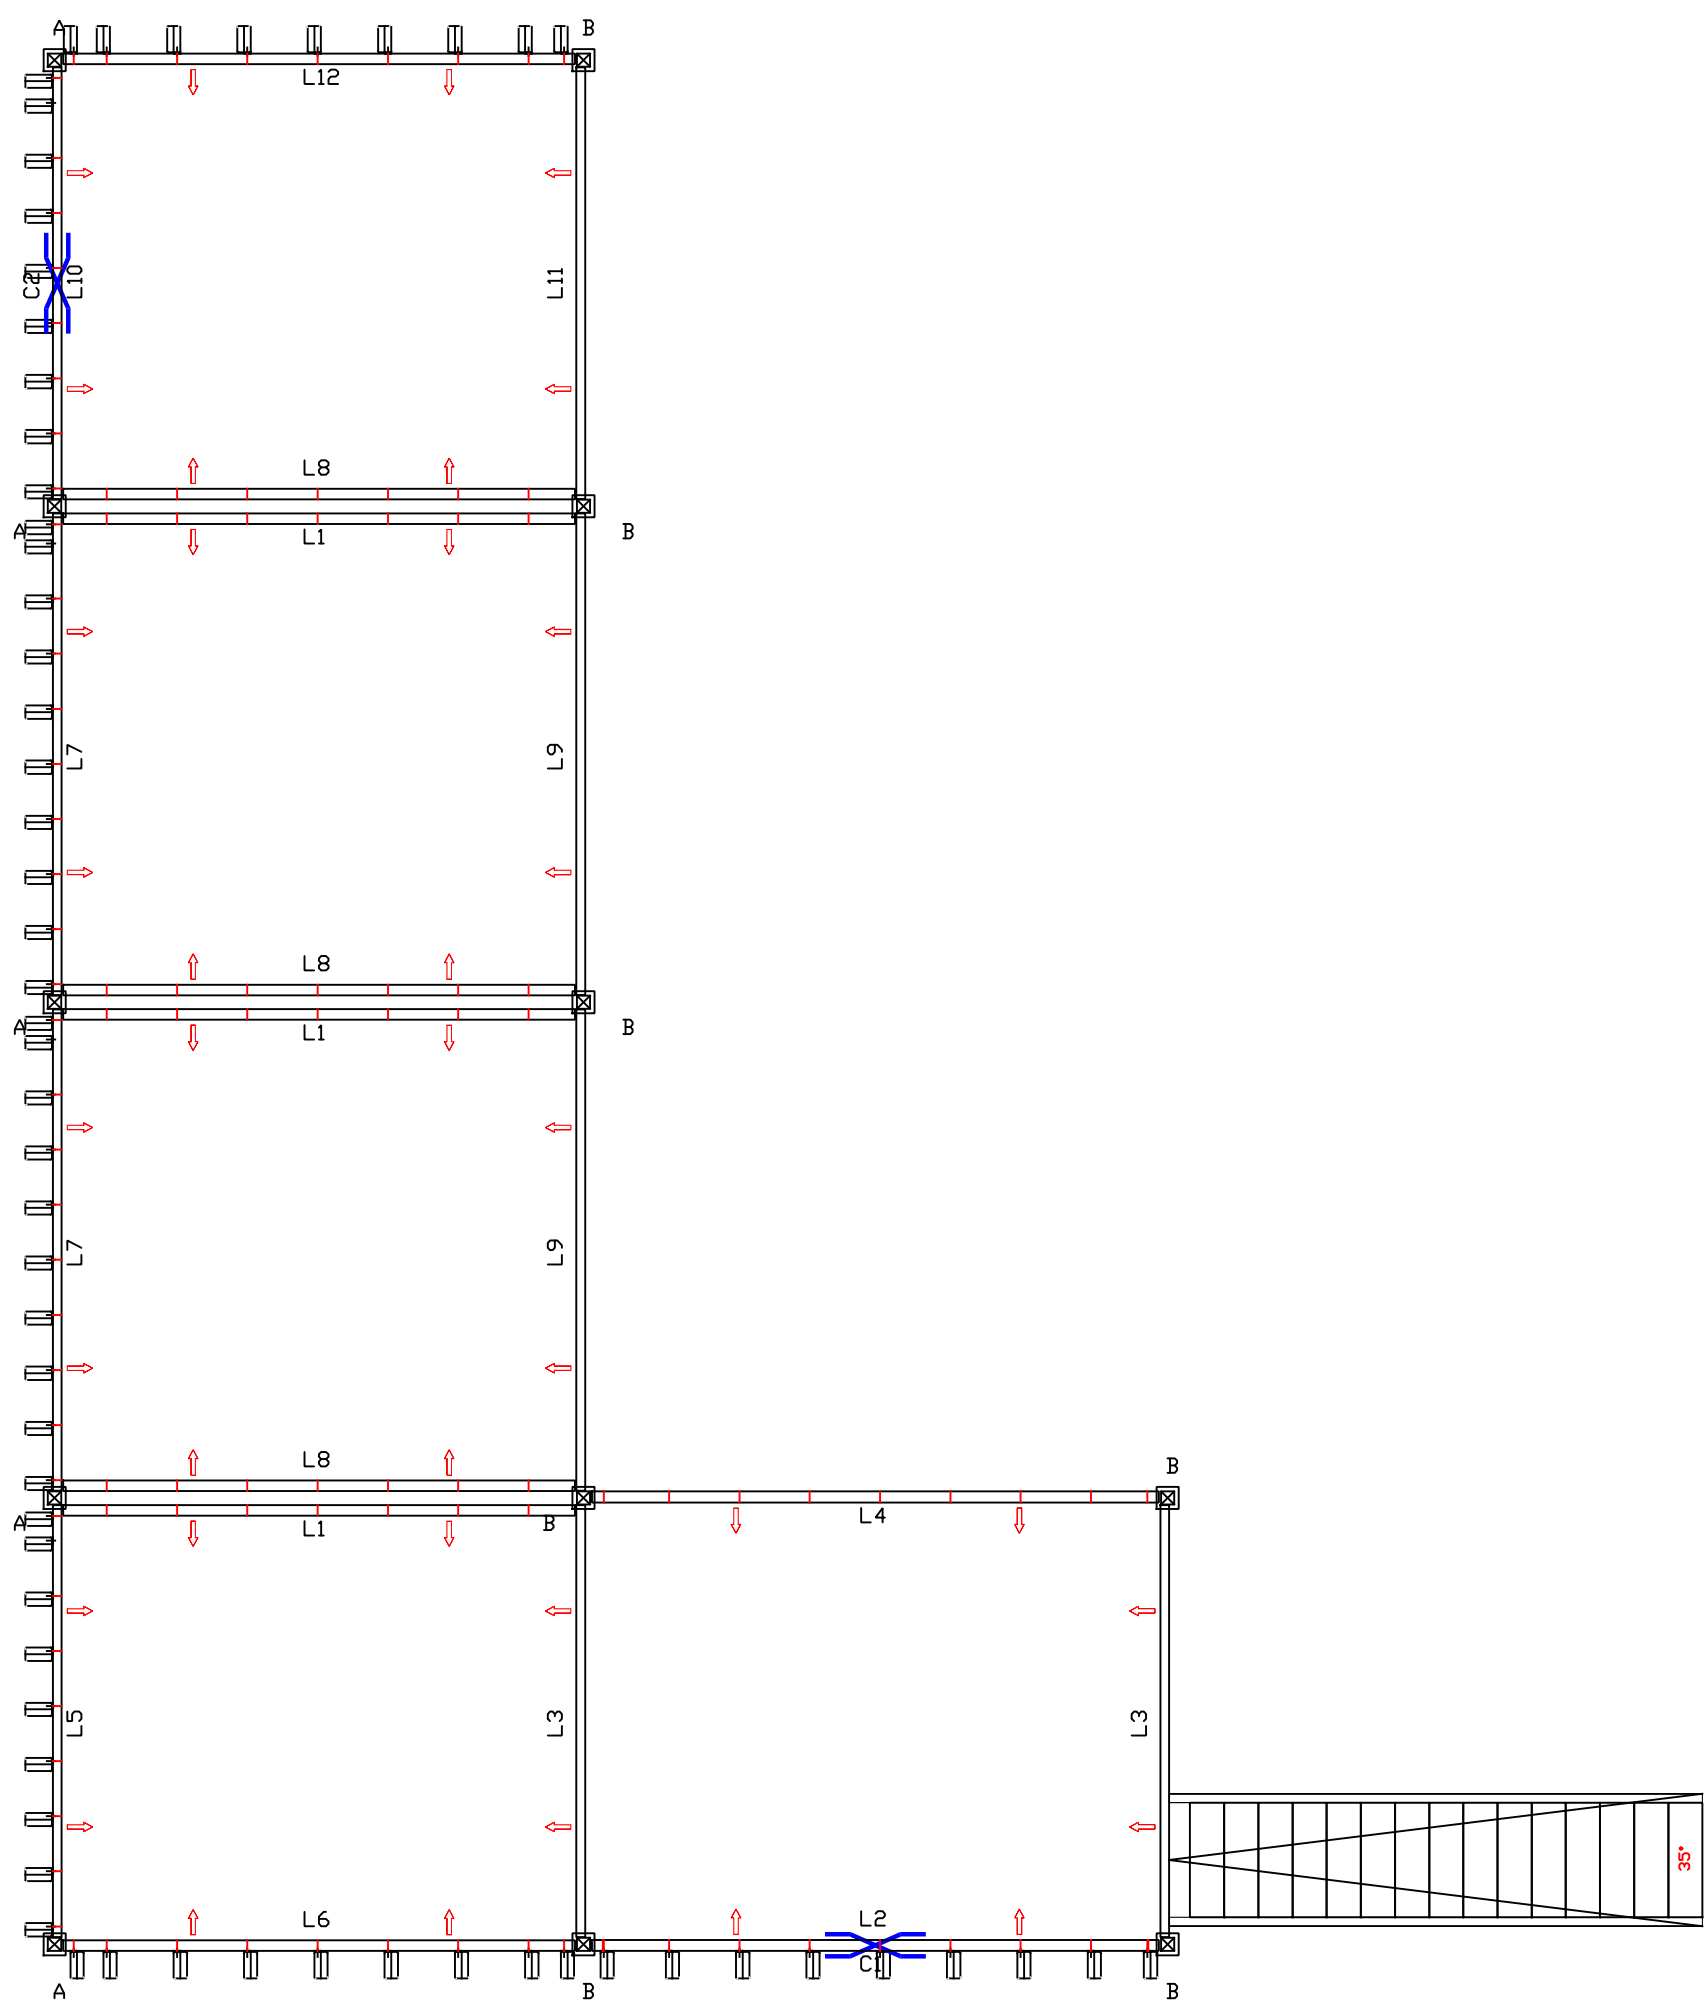

B

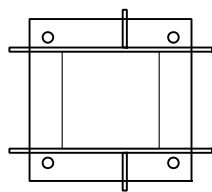

Oberkante Belag: 3388 mm

Unterkante Träger: 3000 mm

Traglast: 500 KG/m²


Durchbiegung: 1/300

RAL: 7024/ Verzinkt


PLATEFORME MEZZAMAN STOCK
EDGAR BORRMANN GMBH & CO.KG

--

29/06/2020	323349
RD2006-03	- A
LEBORGNE GUILLAUME	

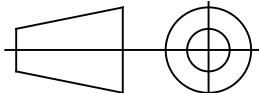

Plan de montage solives

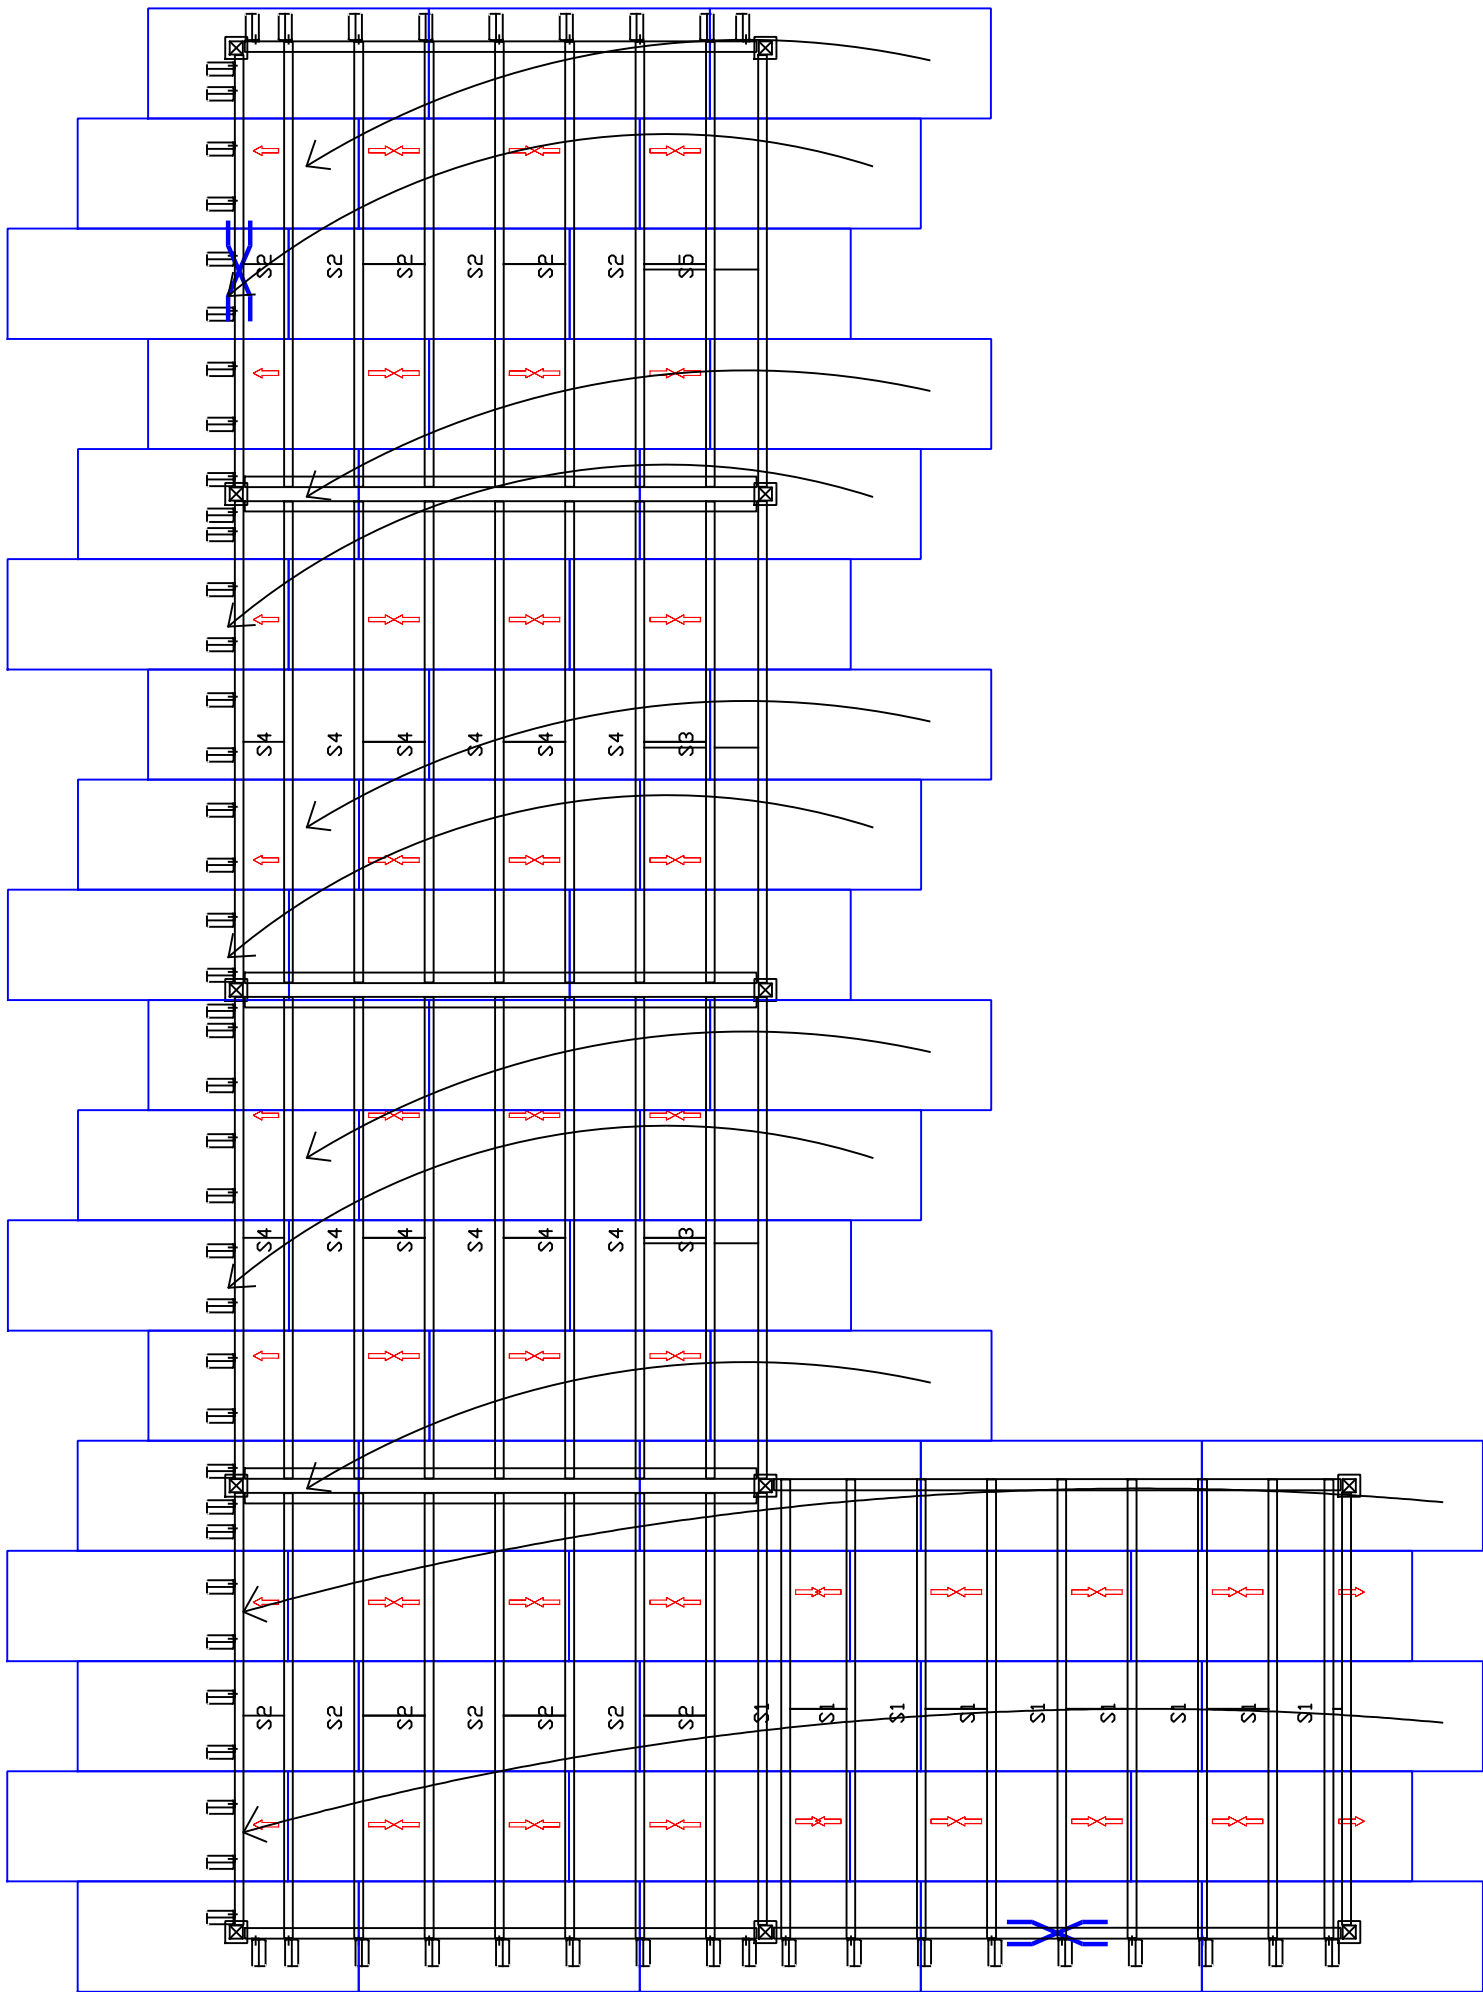

Oberkante Belag: 3388 mm
Unterkante Träger: 3000 mm
Traglast: 500 KG/m²

Durchbiegung: 1/300
RAL: 7024/ Verzinkt

PLATEFORME MEZZAMAN STOCK	29/06/2020 323349	
	RD2006-03 - A	
EDGAR BORRMANN GMBH & CO.KG	LEBORGNE GUILLAUME	